


RD 106 - Suppression du PN 11
Construction du Viaduc de Saint-Médard - n°788
Echelle: 1/2500

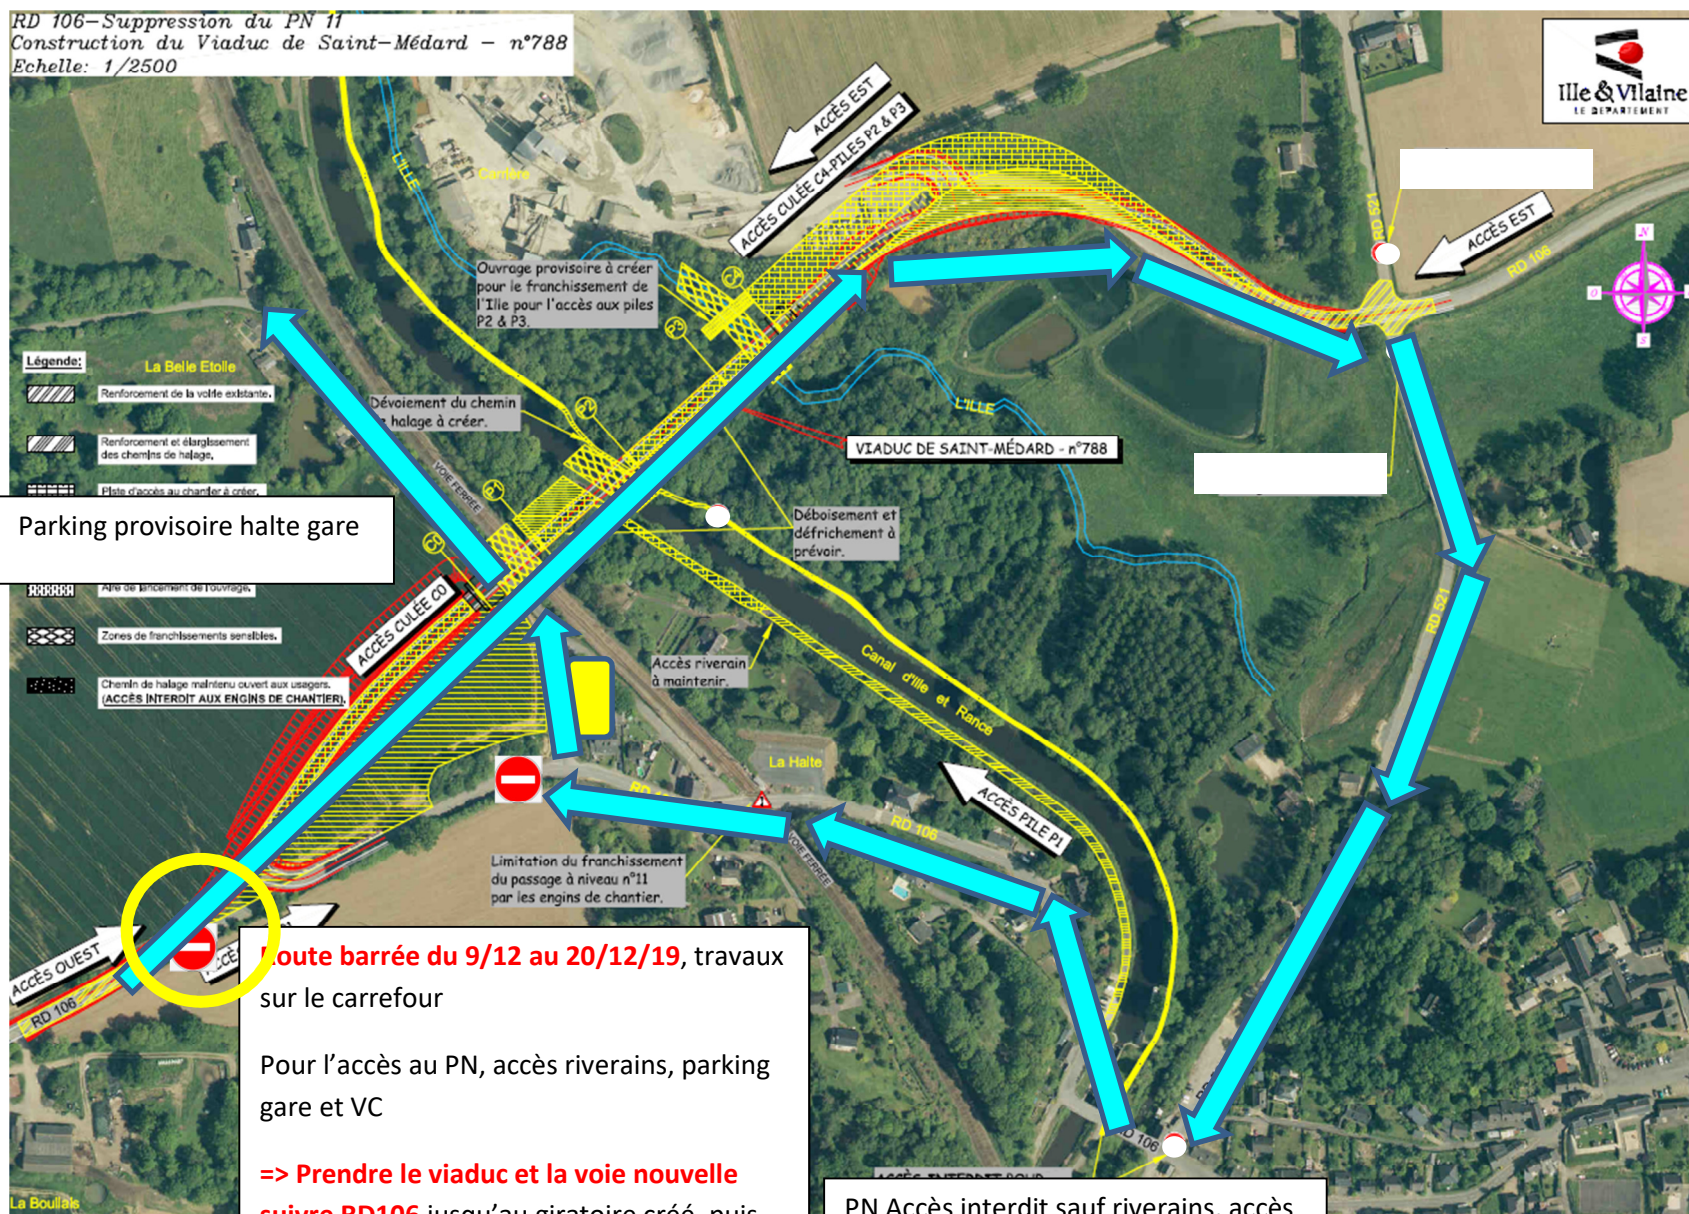

Parking provisoire halte gare

Route barrée du 9/12 au 20/12/19, travaux sur le carrefour

Pour l'accès au PN, accès riverains, parking gare et VC

=> Prendre le viaduc et la voie nouvelle suivre RD106 jusqu'au giratoire créé, puis prendre la direction du centre bourg de Saint Médard via la RD521, puis à gauche

PN Accès interdit sauf riverains, accès chantier SNCF Halte gare et accès parking provisoire halte gare